



DENIVELIRANI PRIJELAZ CESTE I PRUGE
- DVIJE RAZINE

Ova fotokopija istovjetna je s originalnom ispravom.
KOPRIVNIČKO - KRIŽEVAČKA ŽUPANIJA

U Koprivnici, 24.03.2022. Ovjerava:



REPUBLIKA HRVATSKA
KOPRIVNIČKO - KRIŽEVAČKA ŽUPANIJA
OPĆINA SOKOLOVAC

NAZIV PROSTORNOG PLANA: III. IZMJENE I DOPUNE PROSTORNOG PLANA UREĐENJA
OPĆINE SOKOLOVAC SA SMANJENIM SADRŽAJEM
(„Službeni glasnik Koprivničko - križevačke županije“ broj 3/08, 15/09, 19/14, 7/17 i 19/19 - ispravak)

IZVORNIK - ISPRAVAK

NAZIV KARTOGRAFSKOG PRIKAZA:

KORIŠTENJE I NAMJENA POVRŠINA

BROJ KARTOGRAFSKOG PRIKAZA:

1.

MJERILO KARTOGRAFSKOG PRIKAZA:

1 : 25.000

ODLUKA O IZRADI PROSTORNOG PLANA: „SLUŽBENI GLASNIK KOPRIVNIČKO - KRIŽEVAČKE ŽUPANIJE“ BROJ 8/15

ODLUKA PREDSTAVNIČKOG TIJELA O DONOŠENJU PLANA:

„SLUŽBENI GLASNIK KOPRIVNIČKO - KRIŽEVAČKE ŽUPANIJE“ BROJ 7/17 OD 16.SVIBNJA.2017.

OBJAVA JAVNE RASPRAVE: 22. SIJEČNJA 2017.

JAVNI UVID ODRŽAN: 31. SIJEČNJA 2017. - 14. VELJAČE 2017.

PEČAT TIJELA ODGOVORNOG ZA PROVOĐENJE JAVNE
RASPRAVE:



ODGOVORNA OSOBA ZA PROVOĐENJE JAVNE
RASPRAVE:

Željka Smiljanović
ŽELJKICA SMILJANOVIĆ, mag.oec.

SUKLADNO ČL.107 STAVAK 4. ZAKONA O PROSTORNOM UREĐENJU („NARODNE NOVINE“ BROJ 153/13), NIJE POTREBNO
PRIBAVITI MIŠLJENJE U POGLEDU USKLAĐENOSTI OVOGA PLANA S PROSTORNIM PLANOM KOPRIVNIČKO-KRIŽEVAČKE
ŽUPANIJE („SLUŽBENI GLASNIK KOPRIVNIČKO-KRIŽEVAČKE ŽUPANIJE“ BROJ 8/01, 8/07, 13/12. i 5/14) S OZBIROM DA JE STRUČNI
IZRAĐIVAČ PLANA ZAVOD ZA PROSTORNO UREĐENJE KOPRIVNIČKO-KRIŽEVAČKE ŽUPANIJE

PRAVNA OSOBA KOJA JE IZRADILA PLAN:



ZAVOD ZA PROSTORNO UREĐENJE KOPRIVNIČKO - KRIŽEVAČKE ŽUPANIJE

PEČAT PRAVNE OSOBE KOJA JE IZRADILA PLAN:



ODGOVORNA OSOBA:



ZLATKO FILIPOVIĆ
dipl.ing.arh.
OVLAŠTENI ARHITEKT
URBANIST

ZLATKO FILIPOVIĆ, dipl.ing.arh., ovl.arh.urb. A-U 257

ODGOVORNI VODITELJ IZRADE PLANA:

BLAŽENKA LUKŠIĆ, dipl.ing.arh., ovl. arh.urb. A-U 35



BLAŽENKA LUKŠIĆ
dipl.ing.arh.
OVLAŠTENI ARHITEKTICA
URBANISTICA

STRUČNI TIM U IZRADI PROSTORNOG PLANA:

1. MAJA BAN, mag. geogr.
2. SASA CESTAR, dipl. ing. prom.
3. JELENA KOVAČ, dipl. ing. građ., ovl. ing. građ. G 5278
4. MARTINA LAUŠ, mag. ing. arch., ovl. arh. urb. A-U 56
5. SNJEŽANA MARKOVIĆ SIROVEC, mag. ing. arch., ovl. arh. urb. A-U 9
6. mr. sc. MLADEN MATICA

VANJSKI STRUČNI SURADNICI:

1. MARINA HORVAT PAVLIC, dipl.iur.
2. MARIJAN ŠTIMAC, dipl.oec.

PEČAT PREDSTAVNIČKOG TIJELA:




PREDSEDNIK PREDSTAVNIČKOG TIJELA:

Dario Peheć
DARKO PEHNEC, ing.agr.

ISTOVJETNOST OVOG PROSTORNOG PLANA S
IZVORNIKOM OVJERAVA:

PEČAT NADLEŽNOG TIJELA:

(ime, prezime i potpis)

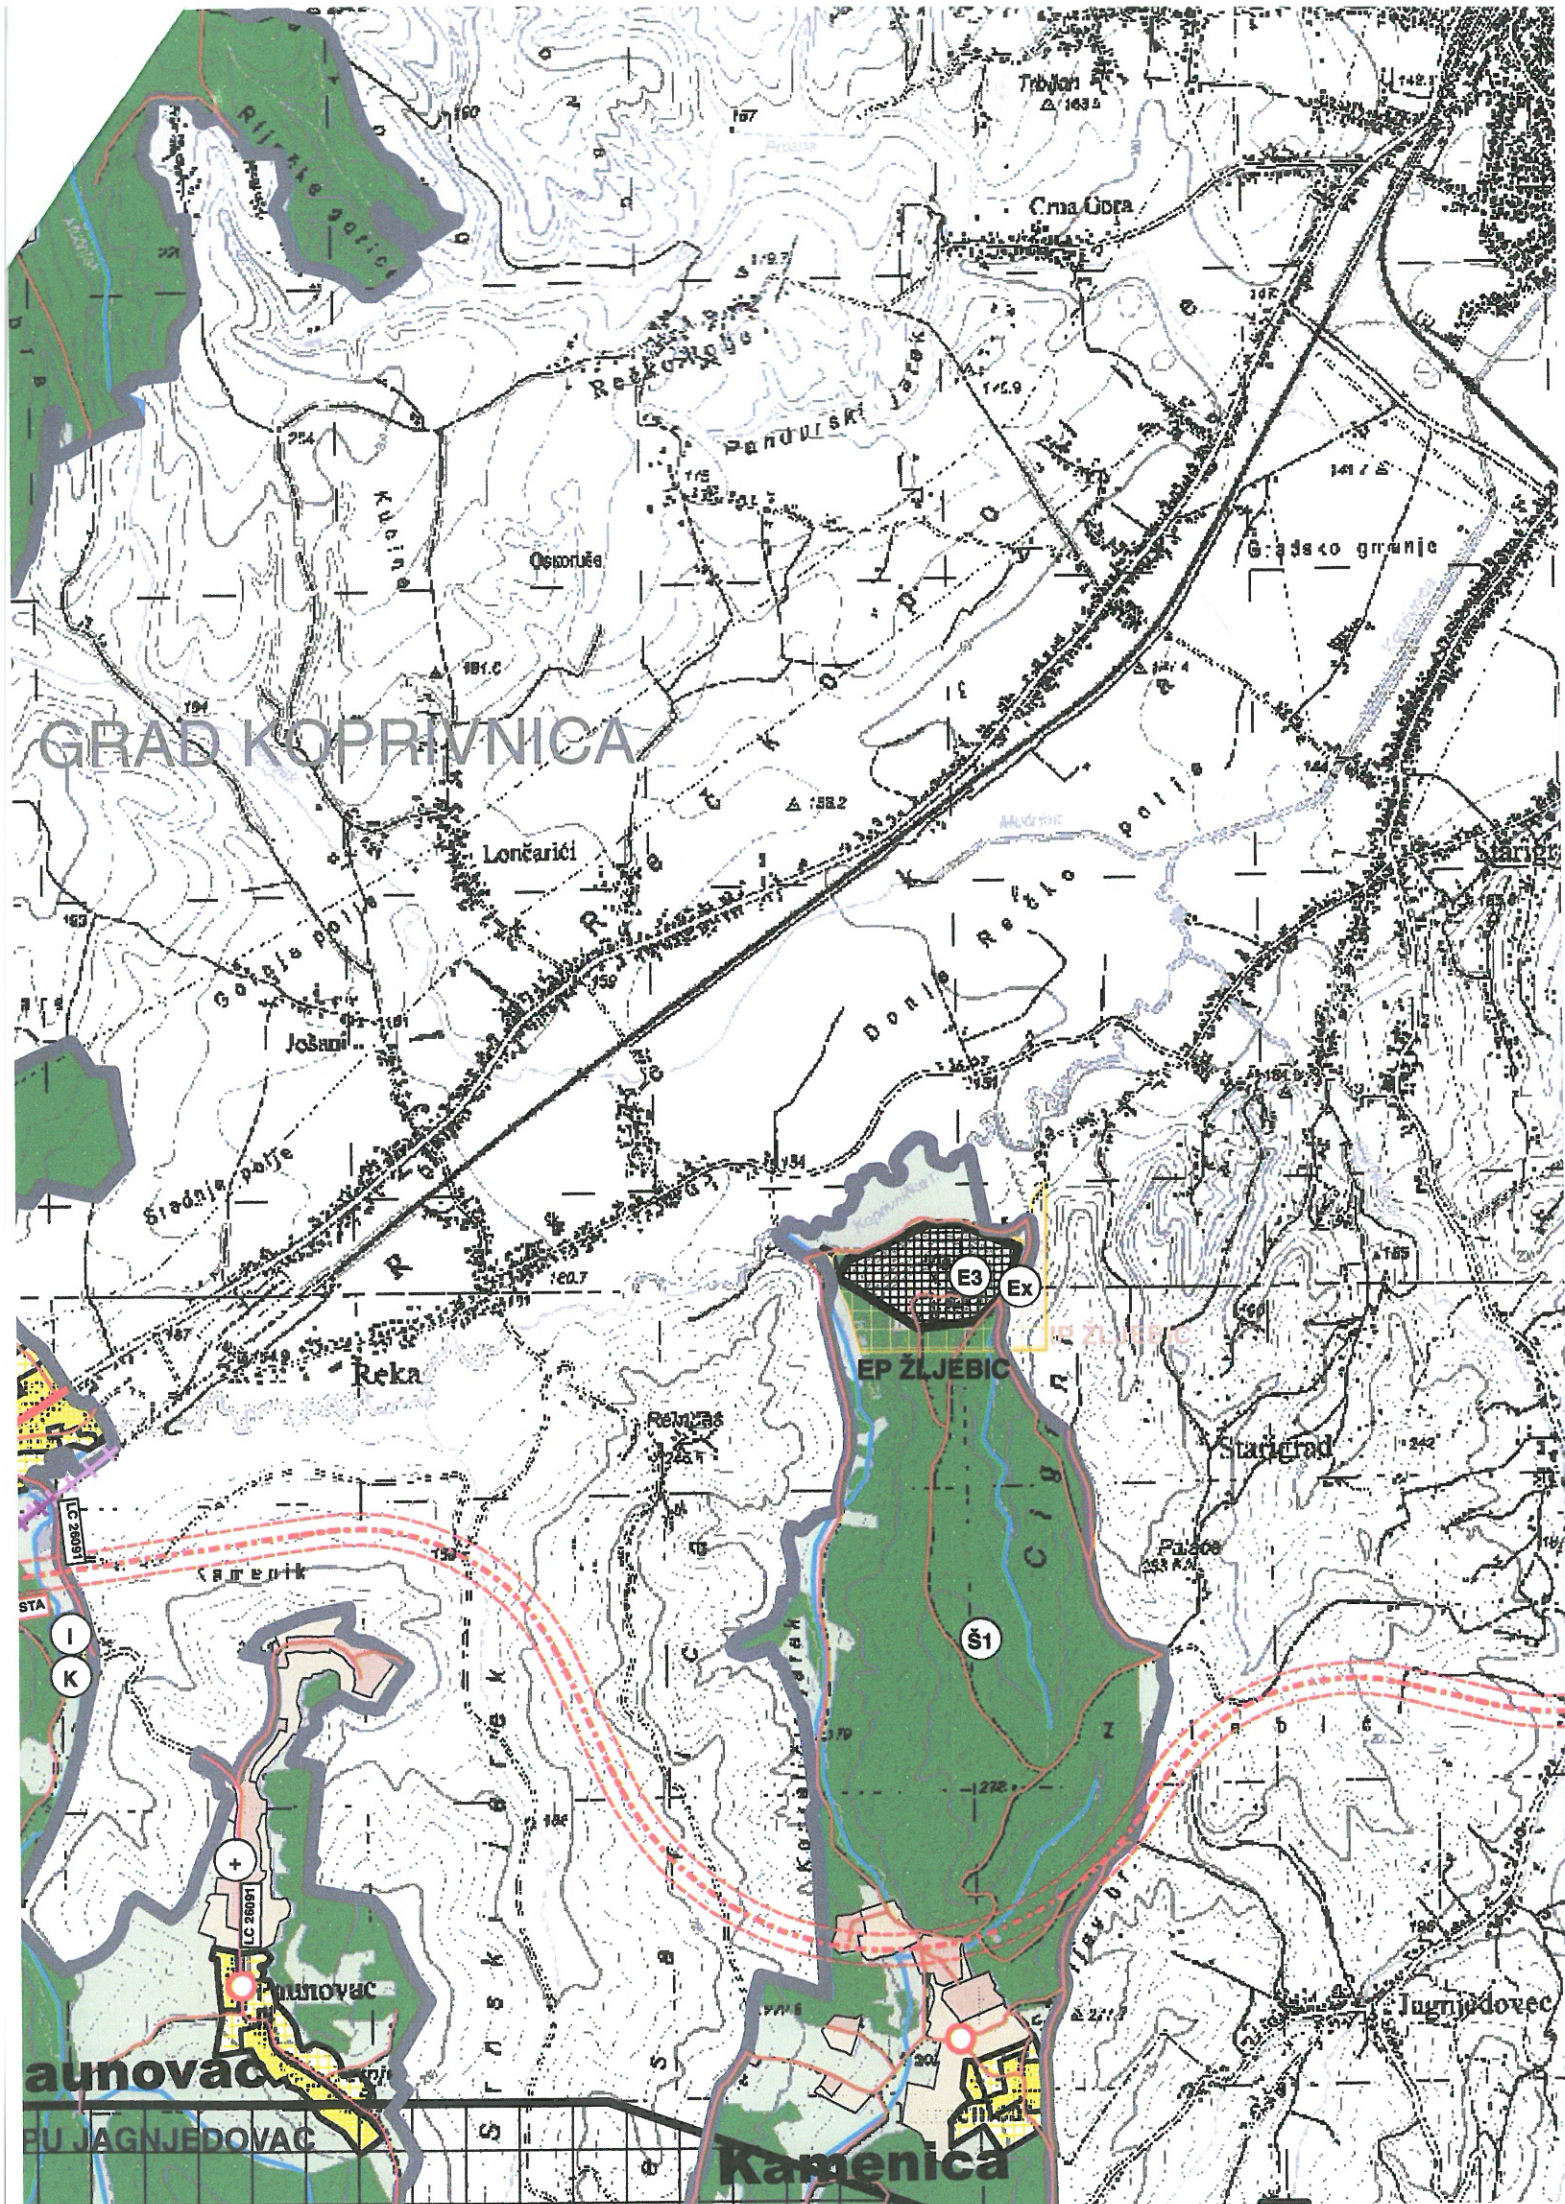

REPUBLIKA HRVATSKA
KOPRIVNIČKO - KRIŽEVAČKA ŽUPANIJA
OPĆINA SOKOLOVAC



**III. IZMJENE I DOPUNE PROSTORNOG
PLANA UREĐENJA OPĆINE SOKOLOVAC
SA SMANJENIM SADRŽAJEM**

KARTOGRAFSKI PRIKAZ:


1. KORIŠTENJE I NAMJENA POVRŠINA

TUMAČ ZNAKOVLJA:

INFRASTRUKTURNI SUSTAVI

**PROMETNI SUSTAV
CESTOVNI PROMET**

POSTOJEĆE PLANIRANO

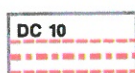


DRŽAVNA BRZA CESTA




PRATEĆI OBJEKTI NA BRZOJ CESTI





ČVORIŠTE BRZE CESTE

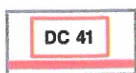



DRŽAVNA CESTA

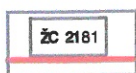


ŽUPANIJSKA CESTA

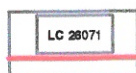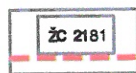

LOKALNA CESTA

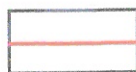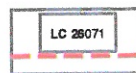

OSTALE CESTE (NERAZVRSTANE)

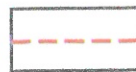


RASKRIŽJE CESTA U DVIJE RAZINE

ŽELJEZNIČKI PROMET


POSTOJEĆE PLANIRANO

PROMETNI SUSTAV CESTOVNI PROMET

POSTOJEĆE PLANIRANO

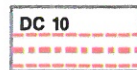



DRŽAVNA BRZA CESTA

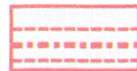



PRATEĆI OBJEKTI NA BRZOJ CESTI



ČVORIŠTE BRZE CESTE

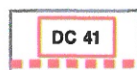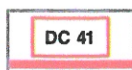


DRŽAVNA CESTA

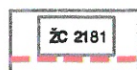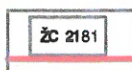

ŽUPANIJSKA CESTA



LOKALNA CESTA

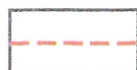



OSTALE CESTE (NERAZVRSTANE)



RASKRIŽJE CESTA U DVIJE RAZINE

ŽELJEZNIČKI PROMET

POSTOJEĆE PLANIRANO

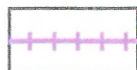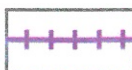


ŽELJEZNIČKA PRUGA ZA MEĐUNARODNI PROMET:
M201 - GLAVNA ŽELJEZNIČKA PRUGA



INDUSTRIJSKI KOLOSJEK



ŽELJEZNIČKI KOLODVOR

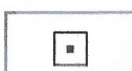

ŽELJEZNIČKO STAJALIŠTE



PRIJELAZ CESTE PREKO PRUGE- JEDNA RAZINA



DENIVELIRANI PRIJELAZ CESTE I PRUGE
- DVIJE RAZINE



REPUBLIKA HRVATSKA
KOPRIVNIČKO – KRIŽEVAČKA ŽUPANIJA
OPĆINA SOKOLOVAC

NAZIV PROSTORNOG PLANA: III. IZMJENE I DOPUNE PROSTORNOG PLANA UREĐENJA

OPĆINE SOKOLOVAC SA SMANJENIM SADRŽAJEM

(„Službeni glasnik Koprivničko - križevačke županije“ broj 3/08, 15/09, 19/14, 7/17 i 19/19 - ispravak)

IZVORNIK - ISPRAVAK

NAZIV KARTOGRAFSKOG PRIKAZA:

KORIŠTENJE I NAMJENA DOVOĐENA

This is a detailed topographic map of a region in Bulgaria. The map features a river flowing through the center, with several settlements and landmarks marked. Key locations include Brezane, Draganev, and Farka. Elevation points are indicated with numbers such as 135.7, 132.5, and 127. The map also shows a road network and various geographical features like hills and valleys. The text 'Pavle' is visible at the top, and 'Farka' is visible in the middle right. The map is oriented with North at the top.

SUSTAV SREDIŠNJIH NASELJA




PODRUČNO SREDIŠTE




OSTALA NASELJA


TERITORIJALNE I STATISTIČKE GRANICE

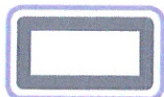

ŽUPANIJSKA GRANICA

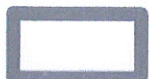


OPĆINSKA / GRADSKA GRANICA

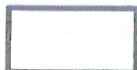

GRANICA NASELJA



**GRAĐEVINSKO PODRUČJE NASELJA /
IZDVOJENI DIO GP NASELJA**

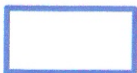

IZDVOJENO GRAĐEVINSKO PODRUČJE IZVAN NASELJA

POVRŠINE ZA RAZVOJ I UREĐENJE NASELJA

GRAĐEVINSKO PODRUČJE NASELJA I IZDVOJENI DIO GRAĐEVINSKOG PODRUČJA NASELJA (GP)

[illegible]

GRAĐEVINSKO PODRUČJE NASELJA I IZDOJENI DIO GP NASELJA

POVRŠINE ZA RAZVOJ I UREĐENJE PROSTORA IZVAN NASELJA

IZDVOJENO GRAĐEVINSKO PODRUČJE IZVAN NASELJA

[illegible]

GOSPODARSKA NAMJENA:
I - PROIZVODNO - POSLOVNA NAMJENA
K - USLUŽNA, KOMUNALNO - SERVISNA
I TRGOVAČKA NAMJENA



JAVNA I DRUŠTVENA NAMJENA:
D8 - VJERSKA NAMJENA



MJEŠOVITA NAMJENA:
M4 - POLJOPRIVREDNA NAMJENA
- POLJOPRIVREDNA GOSPODARSTVA



T - UGOSTITELJSKO-TURISTIČKA NAMJENA
T1 - ZDRAVSTVENI TURIZAM
T2 - LOVNI TURIZAM

